


SITUACE

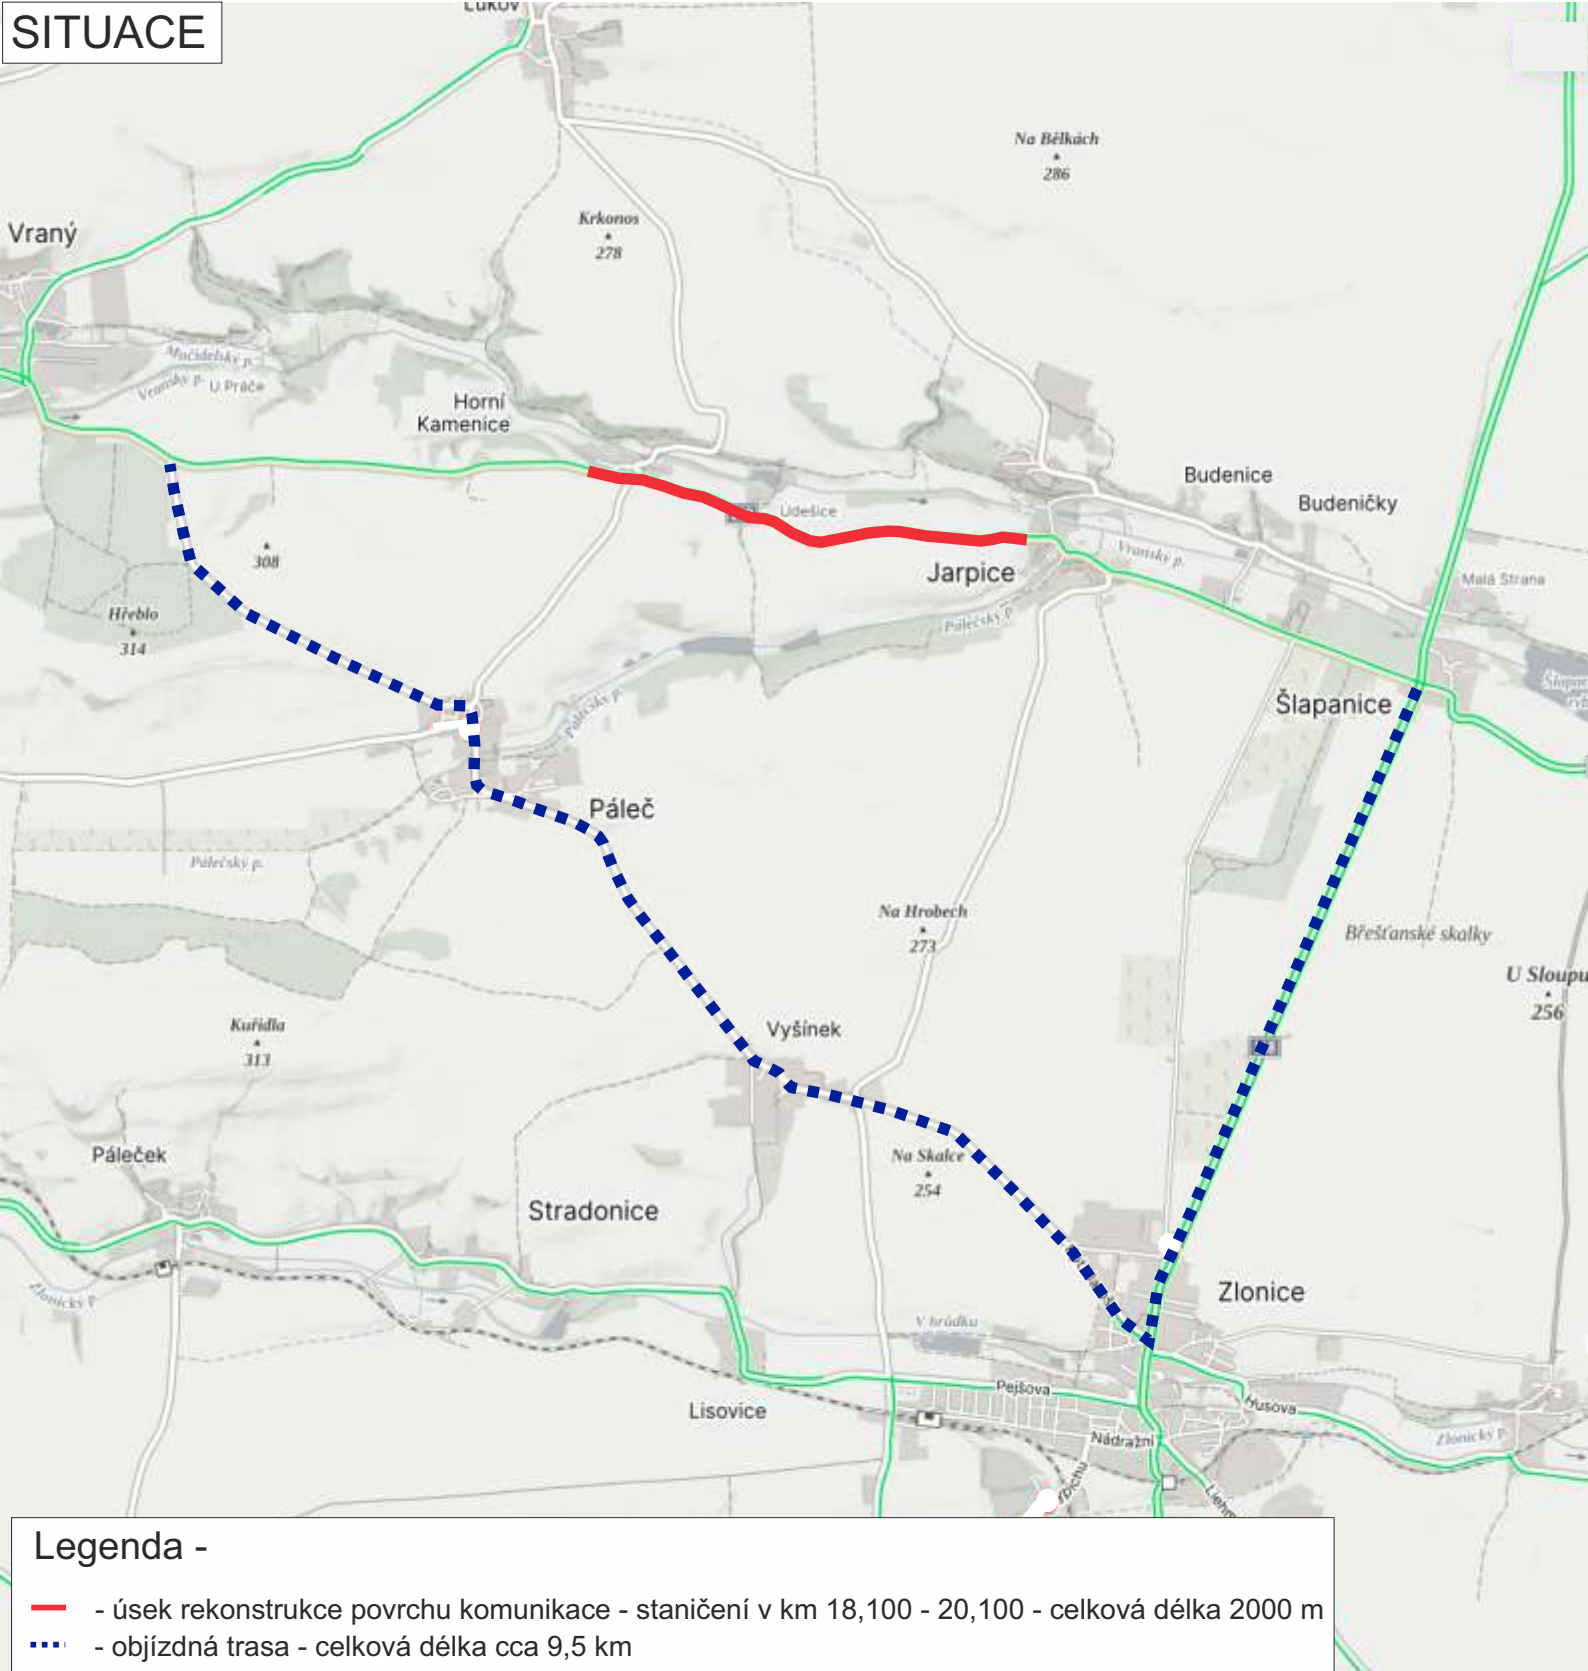

Legenda -

- úsek rekonstrukce povrchu komunikace - staničení v km 18,100 - 20,100 - celková délka 2000 m
- objízdná trasa - celková délka cca 9,5 km

MÍSTO STAVBY:

JARPICE - VRANÝ - SILNICE II/239

INVESTOR: Silnice Topolany a.s.
Nerudova 67/10, 430 01 Chomutov
IČO - 05758734
kontakt - Ivoš VOJNAR - stavbyvedoucí tel. 602 139 687

NÁZEV STAVBY:
REKONSTRUKCE POVRCHU KOMUNIKACE

PROJEKT: PŘECHODNÉ DOPRAVNÍ ZNAČENÍ - SITUACE

Datum začátku stavby: 2025

Datum ukončení stavby: 2025

POLICIE ČR, dopravní inspektorát
Komunikační inženýr schválil dne:

Vlastník komunikace:
Schválil dne:


Datum vyhotovení projektu: 04 / 2025

NAVRHOVAL:
DOPRAVNÍ ZNAČENÍ MĚLNÍK s.r.o.
Petr Hodan 603481442
Libor Petřina 603481526
info@dzmelnik.cz




DOPRAVNÍ ZNAČENÍ MĚLNÍK s.r.o.
Truhlářská 998
Mělník 27601
Tel: 603481442; 603481526
Fax: 315602034
E-mail: info@dzmelnik.cz
www.dzmelnik.cz

SITUACE - DIO

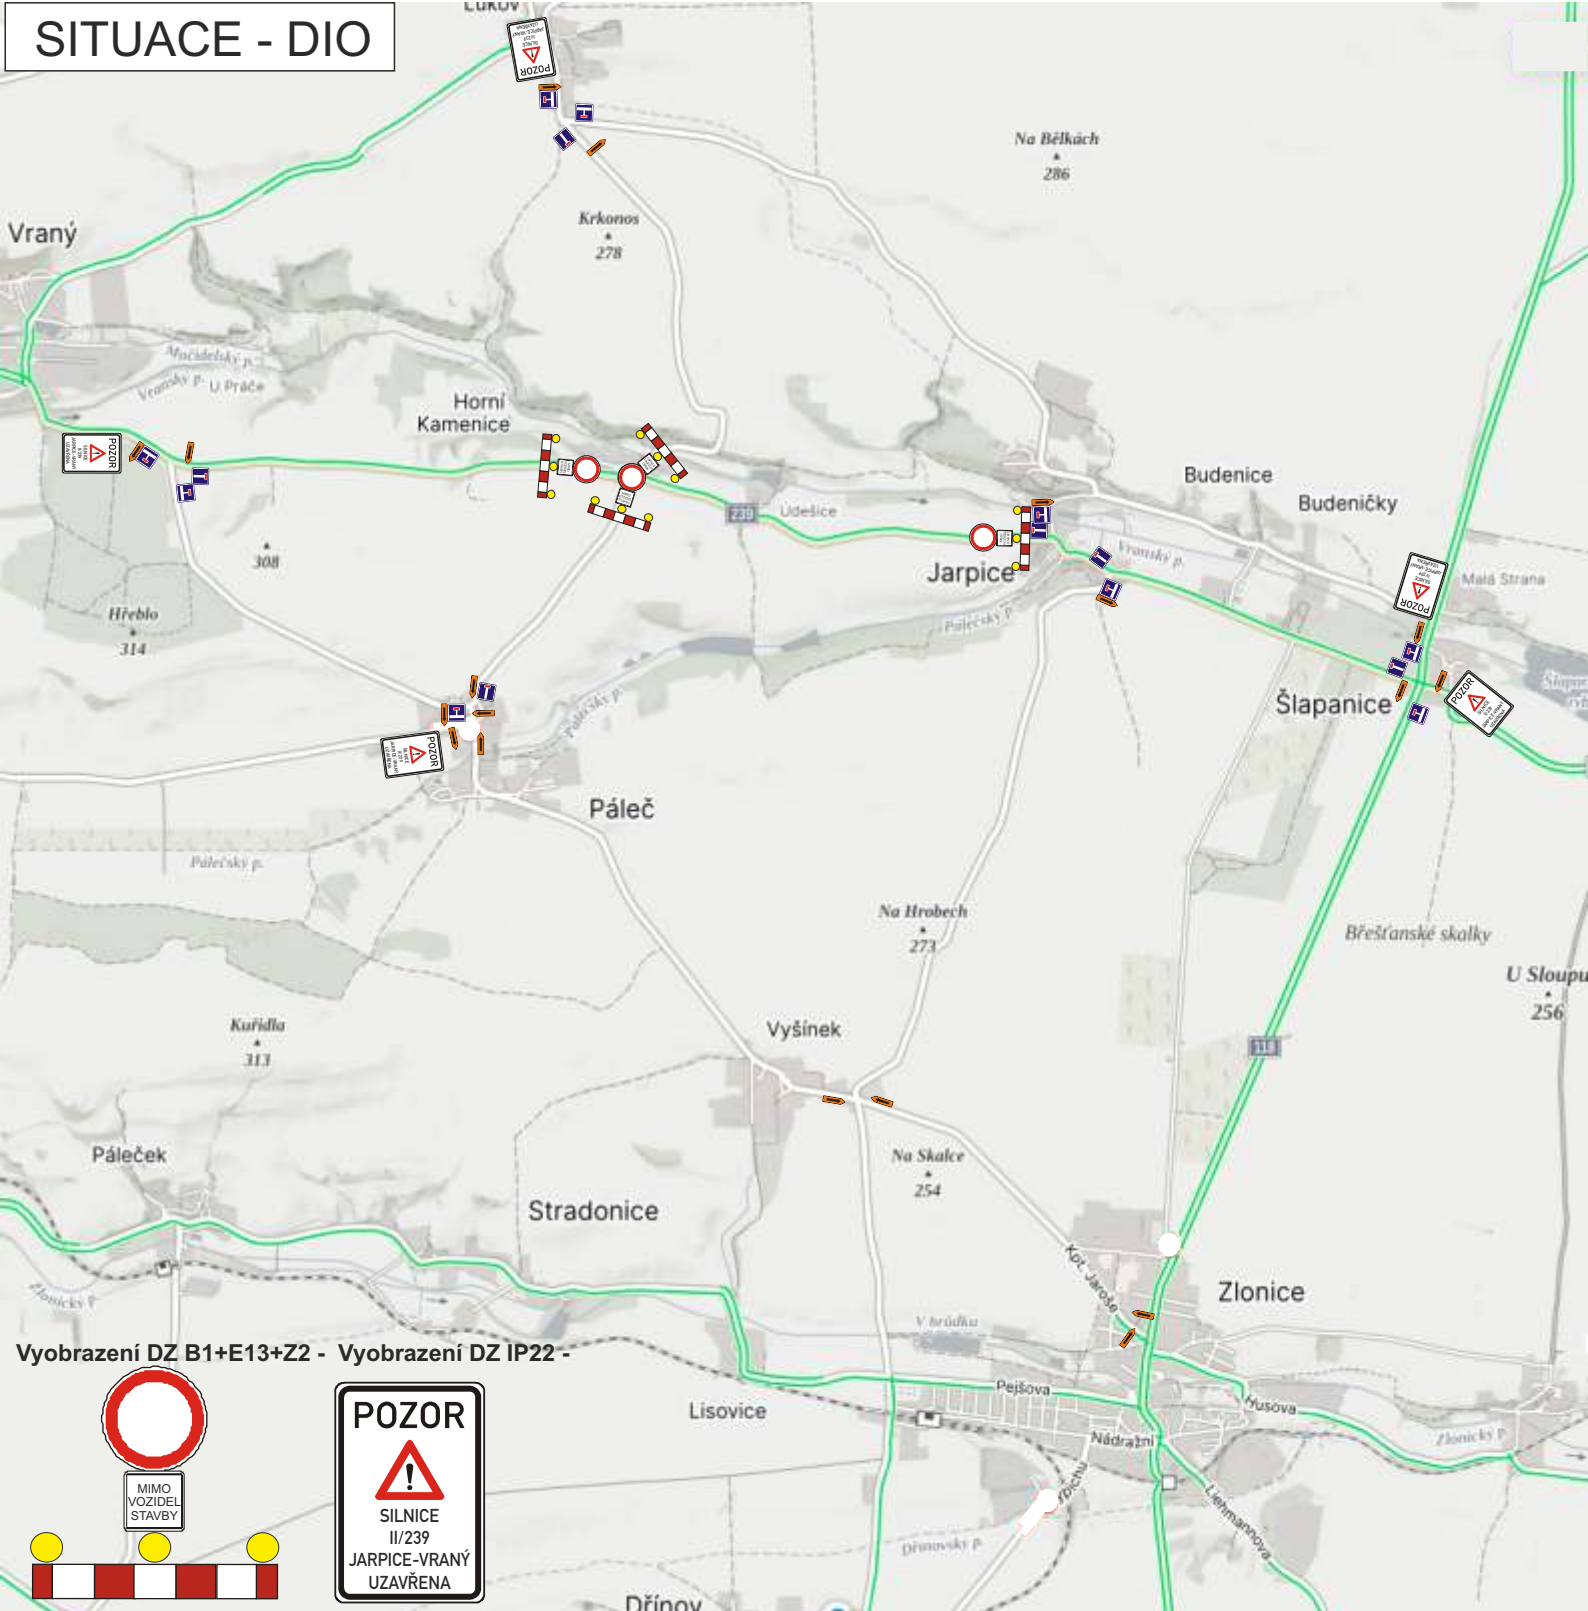

Vyobrazení DZ B1+E13+Z2 - Vyobrazení DZ IP22 -

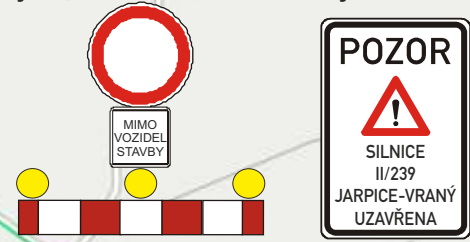

TRVALÉ DOPRAVNÍ ZNAČENÍ. KTERÉ BUDE V ROZPORU S PŘECHODNOU ÚPRAVOU BUDE DOČASNĚ ZAKRYTO

MÍSTO STAVBY: JARPICE - VRANÝ - SILNICE II/239		INVESTOR: Silnice Topolany a.s. Nerudova 67/10, 430 01 Chomutov IČO - 05758734 kontakt - Ivoš VOJNAR - stavbyvedoucí tel. 602 139 687	
PROJEKT: PŘECHODNÉ DOPRAVNÍ ZNAČENÍ - SITUACE		NÁZEV STAVBY: REKONSTRUKCE POVRCHU KOMUNIKACE	
POLICIE ČR, dopravní inspektorát Komunikační inženýr schválil dne:		Datum začátku stavby: 2025	Datum ukončení stavby: 2025
Vlastník komunikace: Schválil dne:		Datum vyhotovení projektu: 04 / 2025	 DOPRAVNÍ ZNAČENÍ MĚLNÍK s.r.o. Truhlářská 998 Mělník 27601 Tel: 603481442; 603481526 Fax: 315602034 E-mail: info@dzmelnik.cz www.dzmelnik.cz
		NAVRHOVAL: DOPRAVNÍ ZNAČENÍ MĚLNÍK s.r.o. Petr Hodan 603481442 Libor Petřina 603481526 info@dzmelnik.cz	